

# Zonenplan der Gemeinde Egg

1:5000

(2. September 2024)

**Festlegungen**

<b>K 1 65</b>	Nutzungszone Auszubildende	Erdfachlich-kennzeichn. (ES)
<b>K 1 65 I</b>	Kernzone I	III
<b>K 1 65 II</b>	Kernzone II	III
<b>Z 1 90</b>	Zentrumszone	III
<b>W 30</b>	Wohnzone	II
<b>W 40</b>	Wohnzone	II
<b>W 60</b>	Wohnzone	II
<b>WG 40</b>	Wohnzone mit Gewerbebezeichnung	III
<b>WG 60</b>	Wohnzone mit Gewerbebezeichnung	III
<b>G 6</b>	Gewerbezone	III

**Nutzungszone**

<b>O 6 A</b>	Zone für öffentliche Bauten und Anlagen	II/III
<b>E</b>	Erholungszone	III
<b>F</b>	kommunale Freizeitzone	III
<b>L</b>	kommunale Landwirtschaftszone	III
<b>R</b>	Reservezone	III

**Informationen**

<b>.....</b>	Gestaltungsinhalt
<b>PK</b>	kantonale und regionale Freizeitzone
<b>LA</b>	kantonale Landwirtschaftszone
<b>Wald</b>	Wald
<b>Gewässer</b>	Gewässer
<b>.....</b>	Verkehrsmitteln ausserhalb Bauzonen

**Ergänzungspläne**


<b>Bauflur</b>	.....	BBB/02 via
<b>Waldschutzpläne</b>	.....	Genereierungsplan eingetrag.

**Waldschutzpläne**

.....	.....	.....
-------	-------	-------

**Weitere Ergänzungspläne**

.....	.....	.....
-------	-------	-------

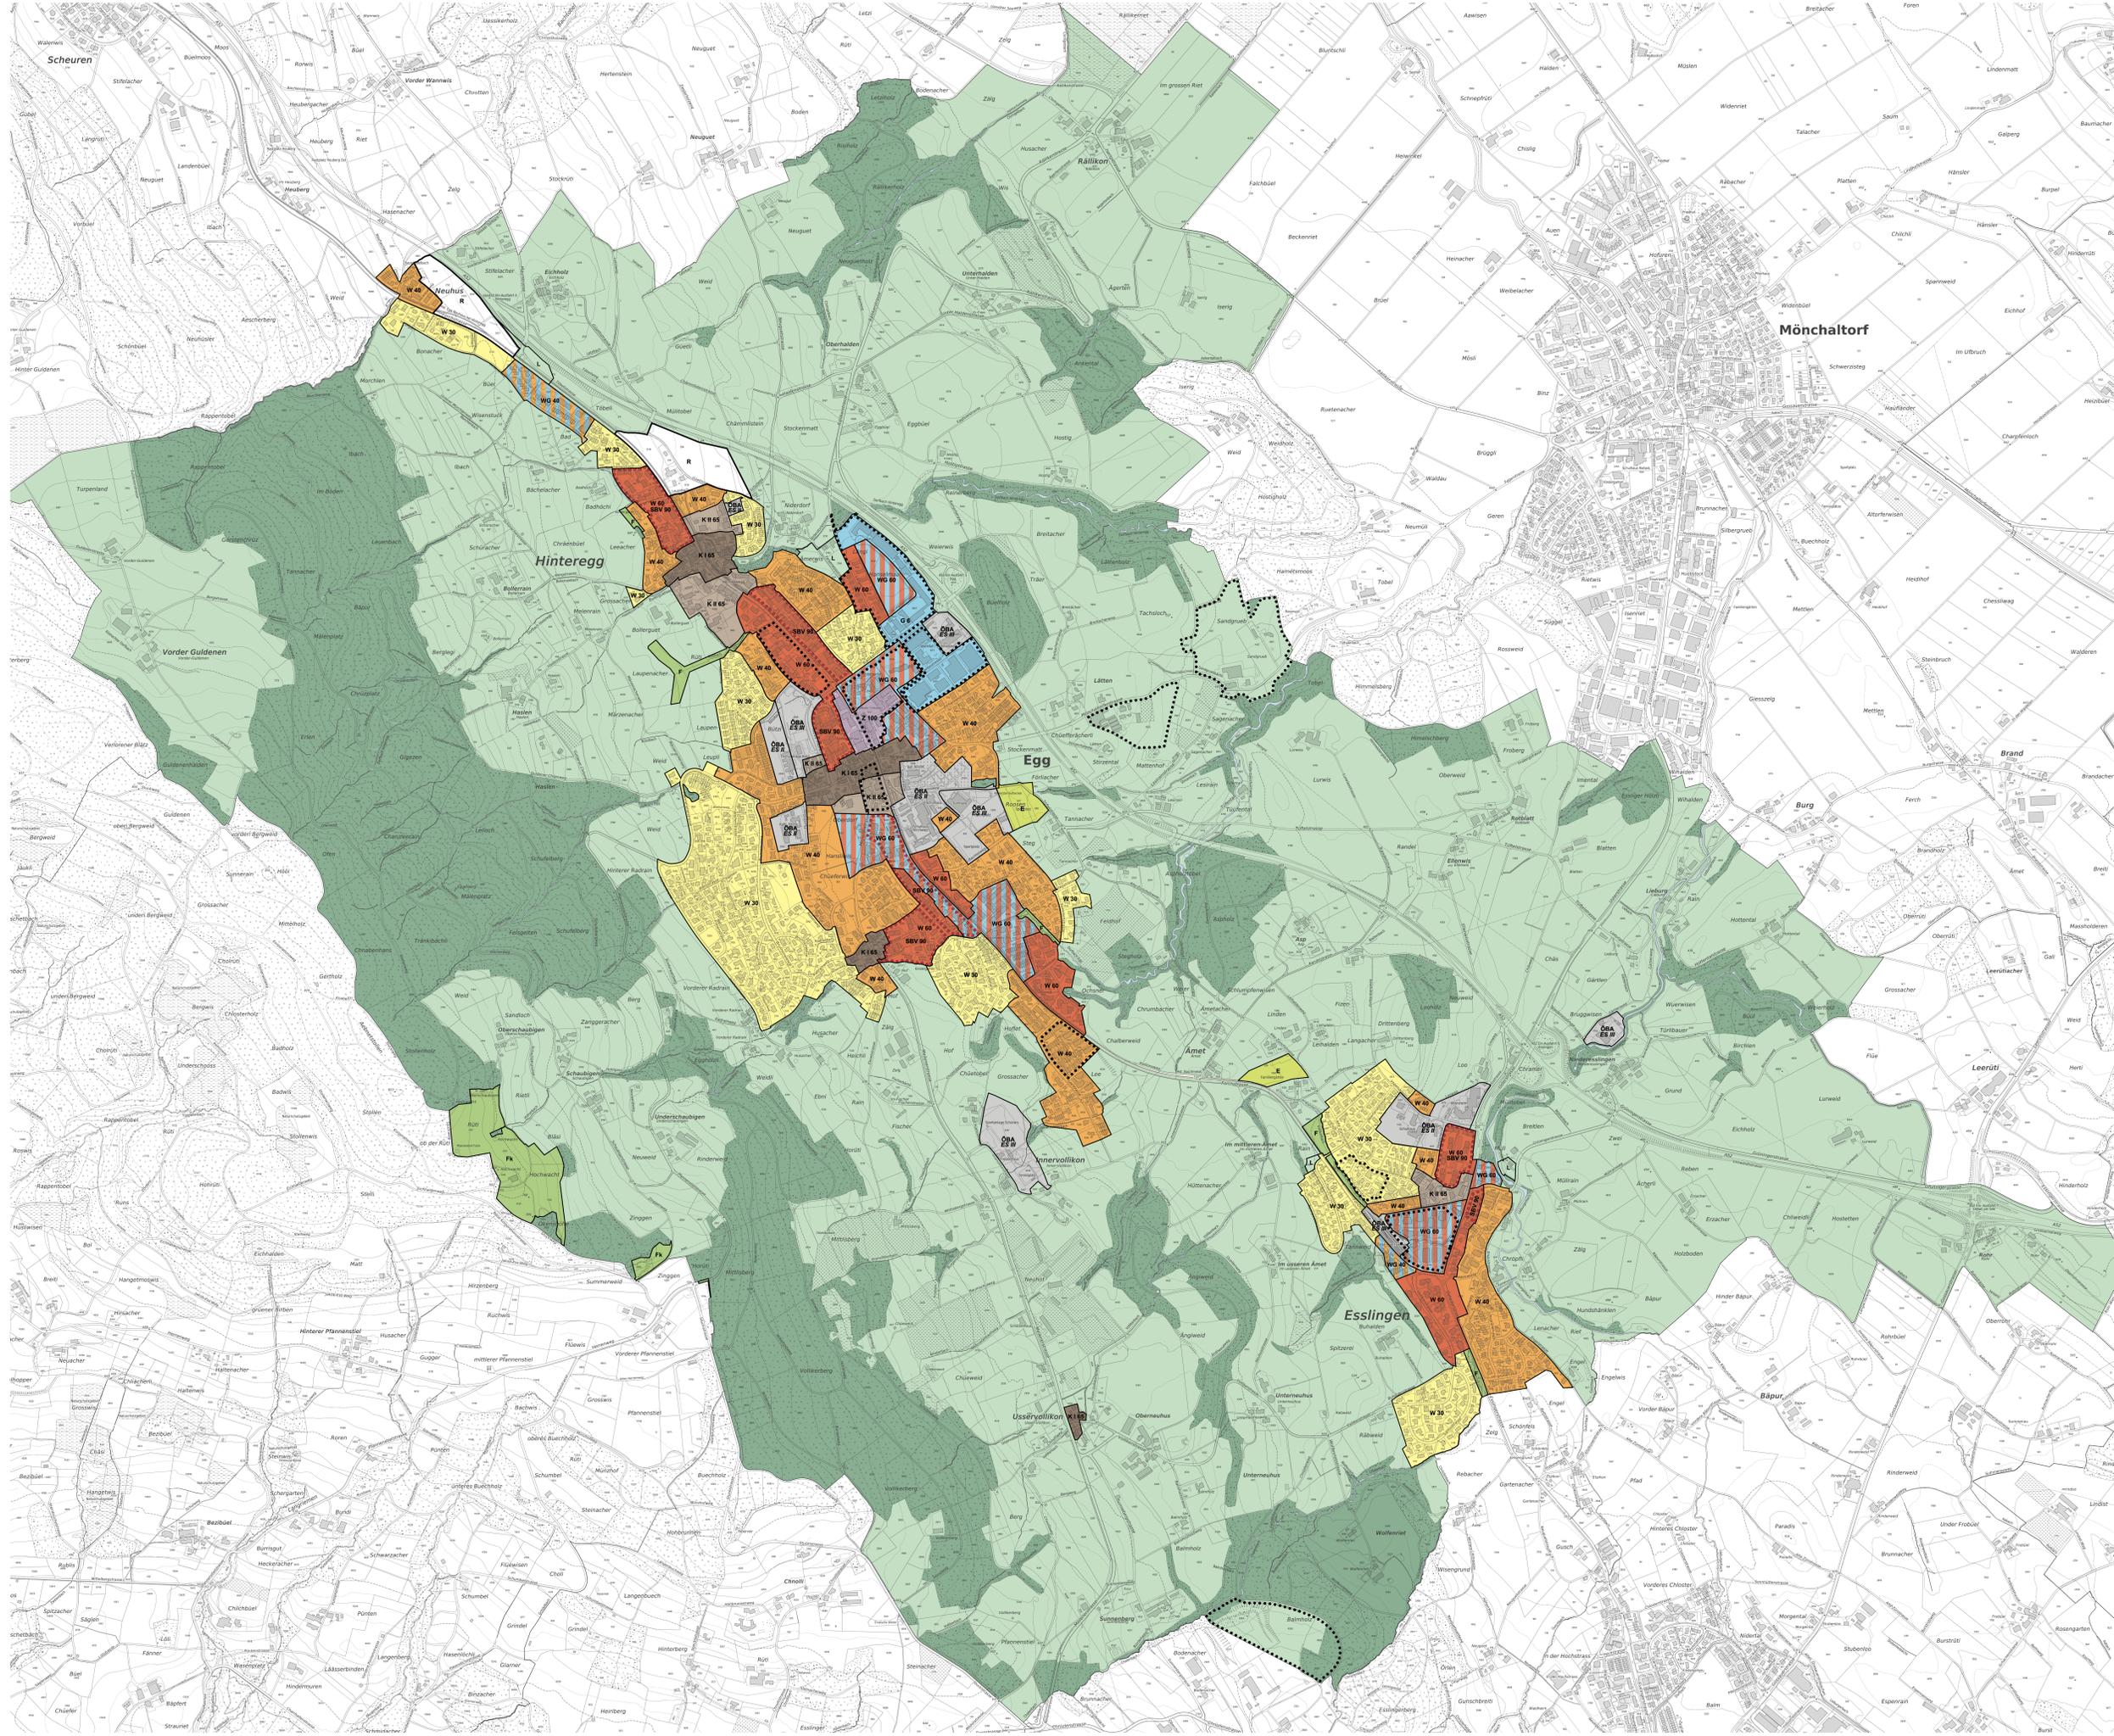

Das Druckbild entspricht dem Erstellungsdatum  
SWP 2. September 2024  
Grundlagen:  
Übersichtskarte AM, GIS Kantun Zürich vom 12.2.2023  
Nutzungsplanung AM, GIS Kantun Zürich vom 12.2.2017  
Die Daten der Topografie, Grenzpunkte und Einheitsmasse sind nach den gültigen  
Genauheits- und Zuverlässigkeitsanforderungen der amtlichen Vermessung  
basieren. Die Bodenbezeichnung, Gelände- und Einheitsmasse sind nach der  
Orientierung. Ihre Lage beruht auf farblichen Messungen ohne Kontrolle, weshalb für  
denen folgende keine Gewähr durch den Verleger besteht.