

Teilrevision Nutzungsplanung Zonenzuweisung Längi-Hanselmaa

#### **DEFINITION FÜR KBO**

1:500 / 1: 1000 / 1:1500

#### Fassung öffentliche Auflage und Vorprüfung

#### Festlegungen

Definierte Begrenzungenzu definierende BegrenzungenAufzuhebende Begrenzungen




Planer und Architekten AG

Förrlibuckstrasse 30, 8005 Zürich +41 44 315 13 90, www.skw.ch

# Zonenzuweisung, Längi-Hanselmaa 1:1500


Bisher: Nicht zonierte Fläche

Neu: Wohnzone mit Gewerbeerleichterung WG 60

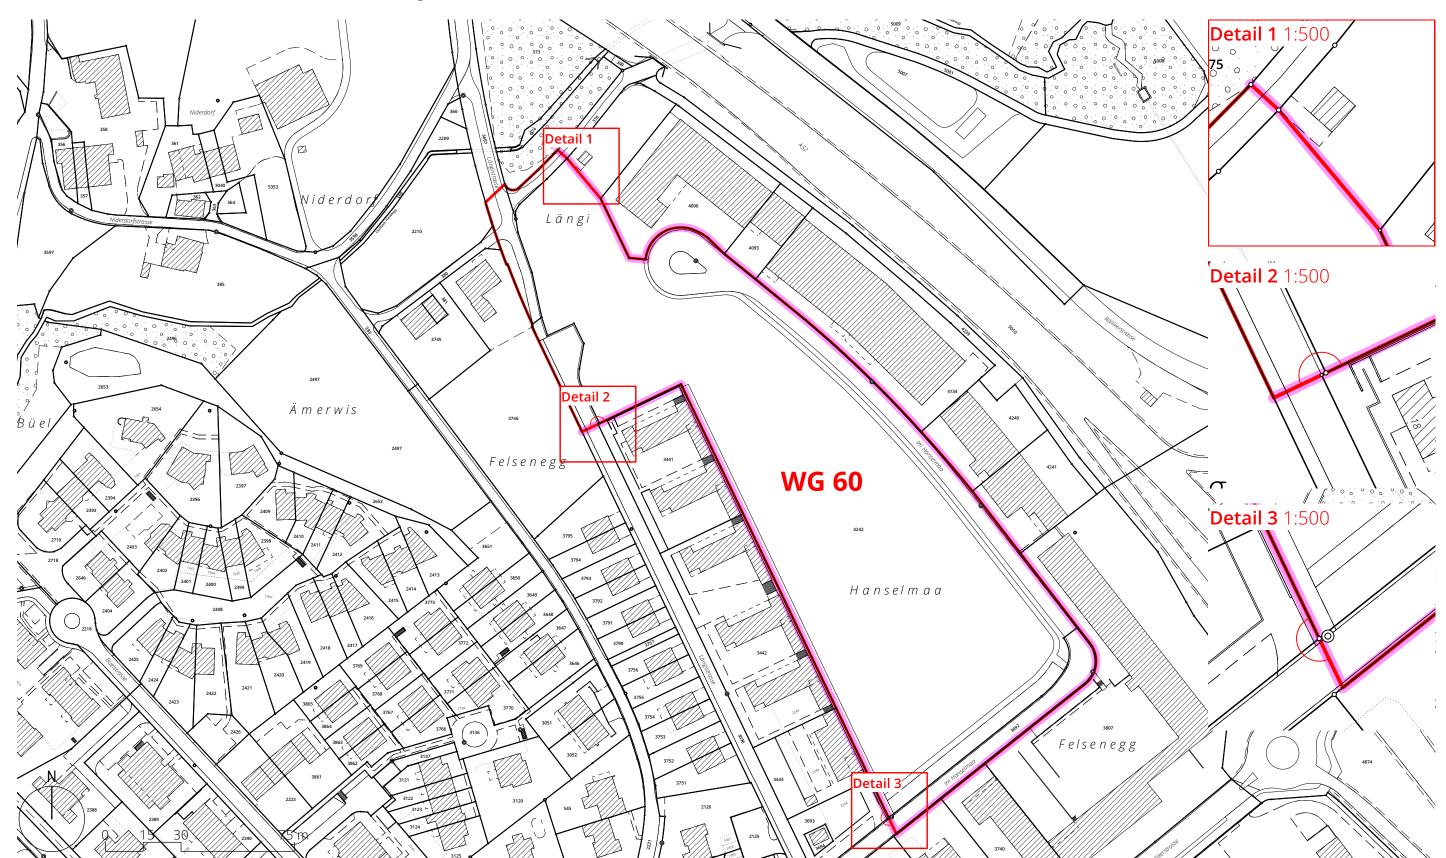


# Zonenzuweisung, Längi-Hanselmaa Nord 1:1000

Bisher: Nicht zonierte Fläche Neu: Gewerbezone G 6

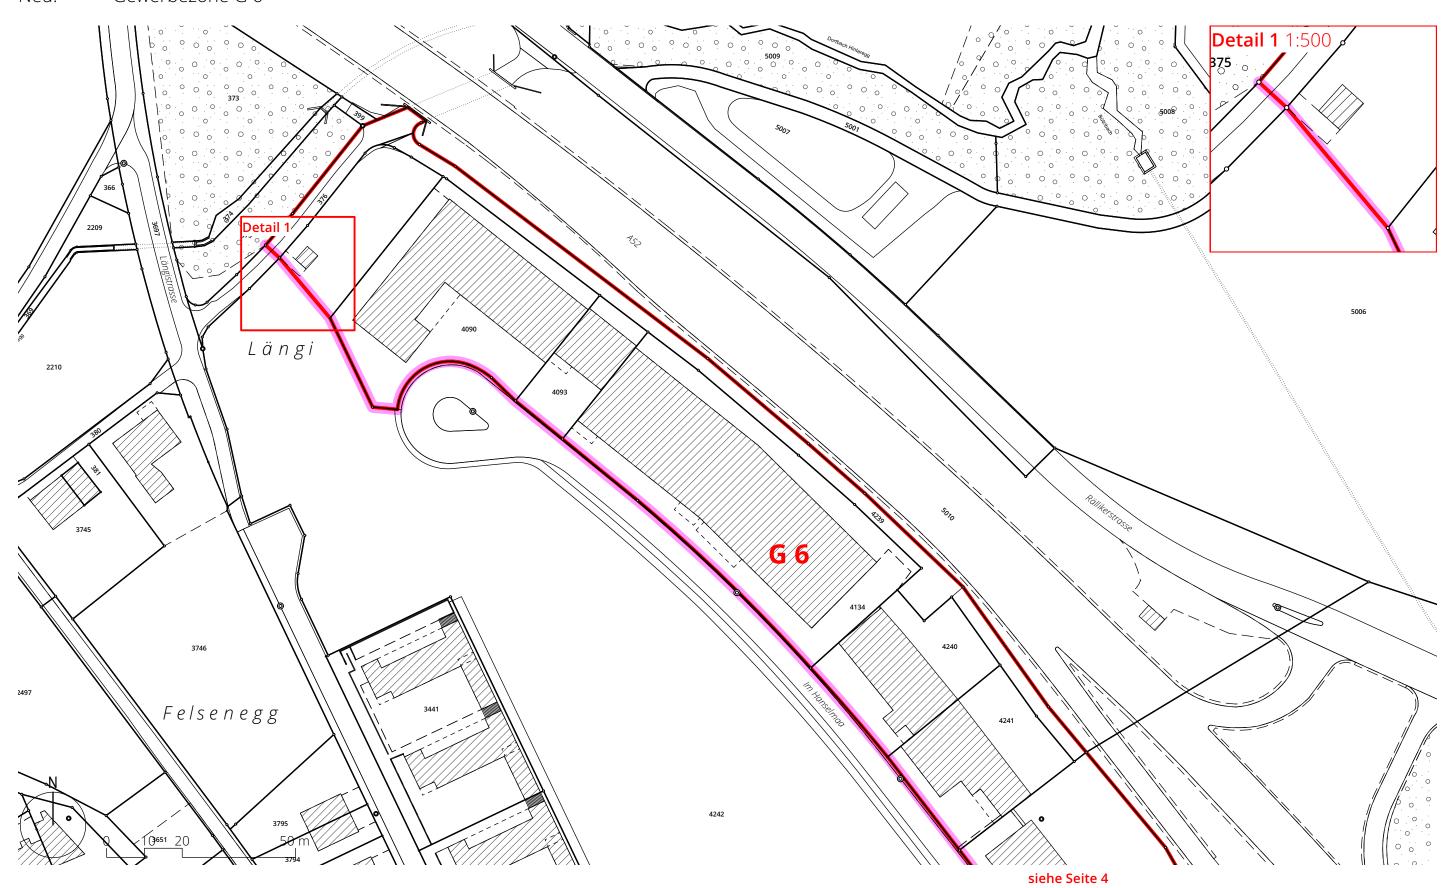

# Zonenzuweisung, Längi-Hanselmaa Süd 1:1000

Bisher: Nicht zonierte Fläche Neu: Gewerbezone G 6

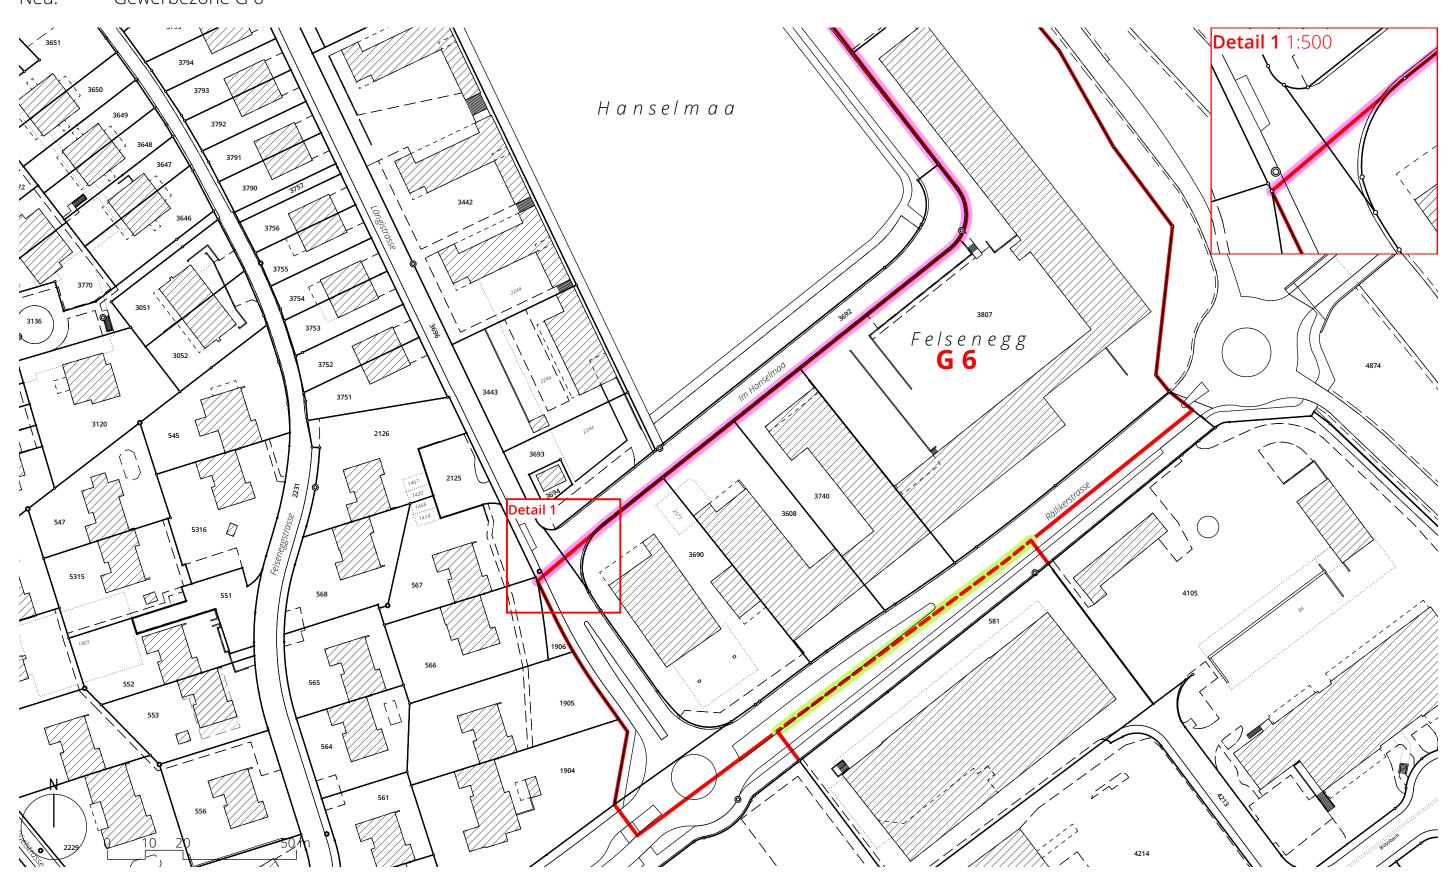

### Zonenzuweisung, Längistrasse 1:1000

Bisher: Nicht zonierte Fläche Neu: Wohnzone W 60

