



Kanton Zürich
Gemeinde Egg

Teilrevision Nutzungsplanung
Zonenzuweisung Längi-Hanselmaa

ANPASSUNG ZONENPLAN (AUSSCHNITT)

1:5000

Fassung öffentliche Auflage und Vorprüfung

Von der Gemeindeversammlung festgesetzt am

Namens der Gemeindeversammlung
Der Präsident:

Der Schreiber:

Von der Baudirektion genehmigt am

Für die Baudirektion:

BDV-Nr.

**SUTER
VON KÄNEL
WILD**

Planer und Architekten AG


Förrlibuckstrasse 30, 8005 Zürich
+41 44 315 13 90, www.skw.ch

Festlegungen

W 30	Wohnzone	Empfindlichkeitsstufe (ES) II
W 40	Wohnzone	Empfindlichkeitsstufe (ES) II
W 60	Wohnzone	Empfindlichkeitsstufe (ES) II
WG 60	Wohnzone mit Gewerbebeileichterung	Empfindlichkeitsstufe (ES) III
G 6	Gewerbezone	Empfindlichkeitsstufe (ES) III
ÖBA	Zone für öffentliche Bauten und Anlagen	Empfindlichkeitsstufe (ES) II / III
F	kommunale Freihaltezone	
L	kommunale Landwirtschaftszone	Empfindlichkeitsstufe (ES) III

Informationsinhalte


	Gestaltungsplan bestehend
	beantragte Festlegung
	Lk kantonale Landwirtschaftszone
	NZ Nicht zonierte Fläche
	Wald
	Gewässer
	Verkehrsflächen ausserhalb Bauzonen

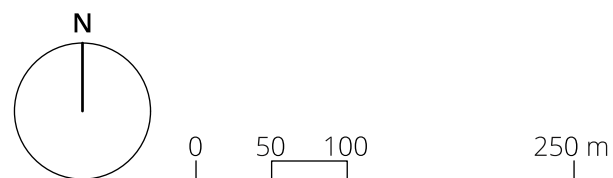

Bearbeitung: Noémi Stalder, Megan Egger
Das Druckdatum entspricht dem Erstellungsdatum.

Grundlagedaten
Übersichtsplan: ARE, GIS Kanton Zürich vom 2.3.2022
Nutzungsplanung: ARE, GIS Kanton Zürich vom 7.12.2017

Zonenplan rechtskräftig

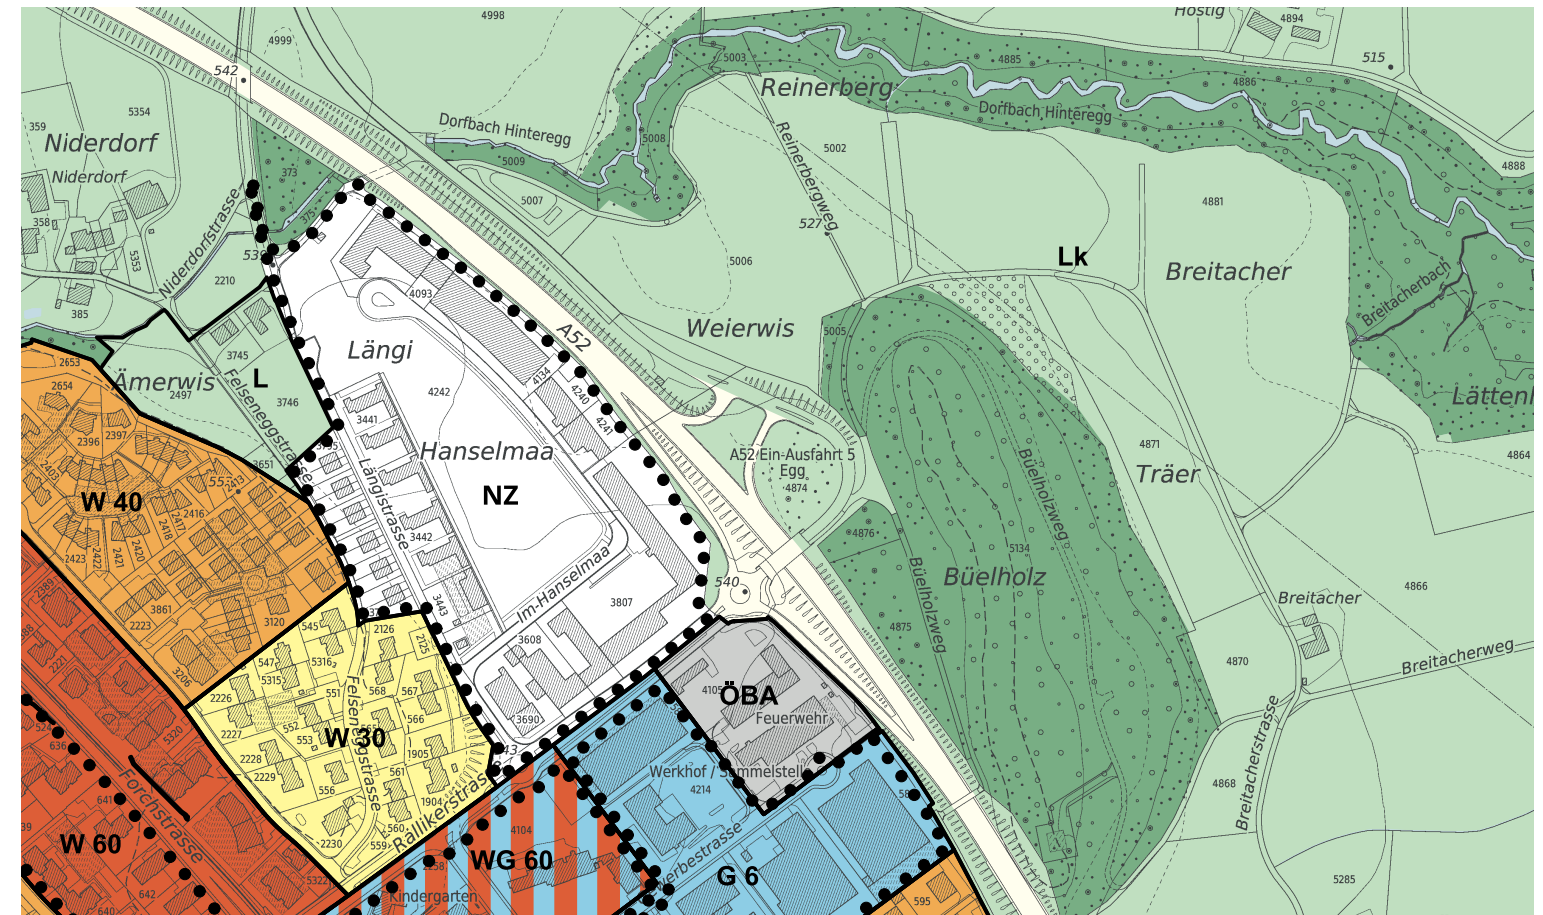

Zonenplan revidiert

