



Kanton Zürich
Gemeinde Egg

Gewässerraum nach Art. 41 GSchV
und § 15 HWSchV

GEWÄSSERRAUMFESTLEGUNG IM SIEDLUNGSGEBIET

Plan Nr. 11 / 1:500

Dorfbach Egg 11.0

Öffentliche Auflage


Von der Baudirektion verfügt am

**SUTER
VON KÄNEL
WILD**

Planer und Architekten AG

Förllibuckstrasse 30, 8005 Zürich
+41 44 315 13 90, www.skw.ch

36211 - 11.11.2022

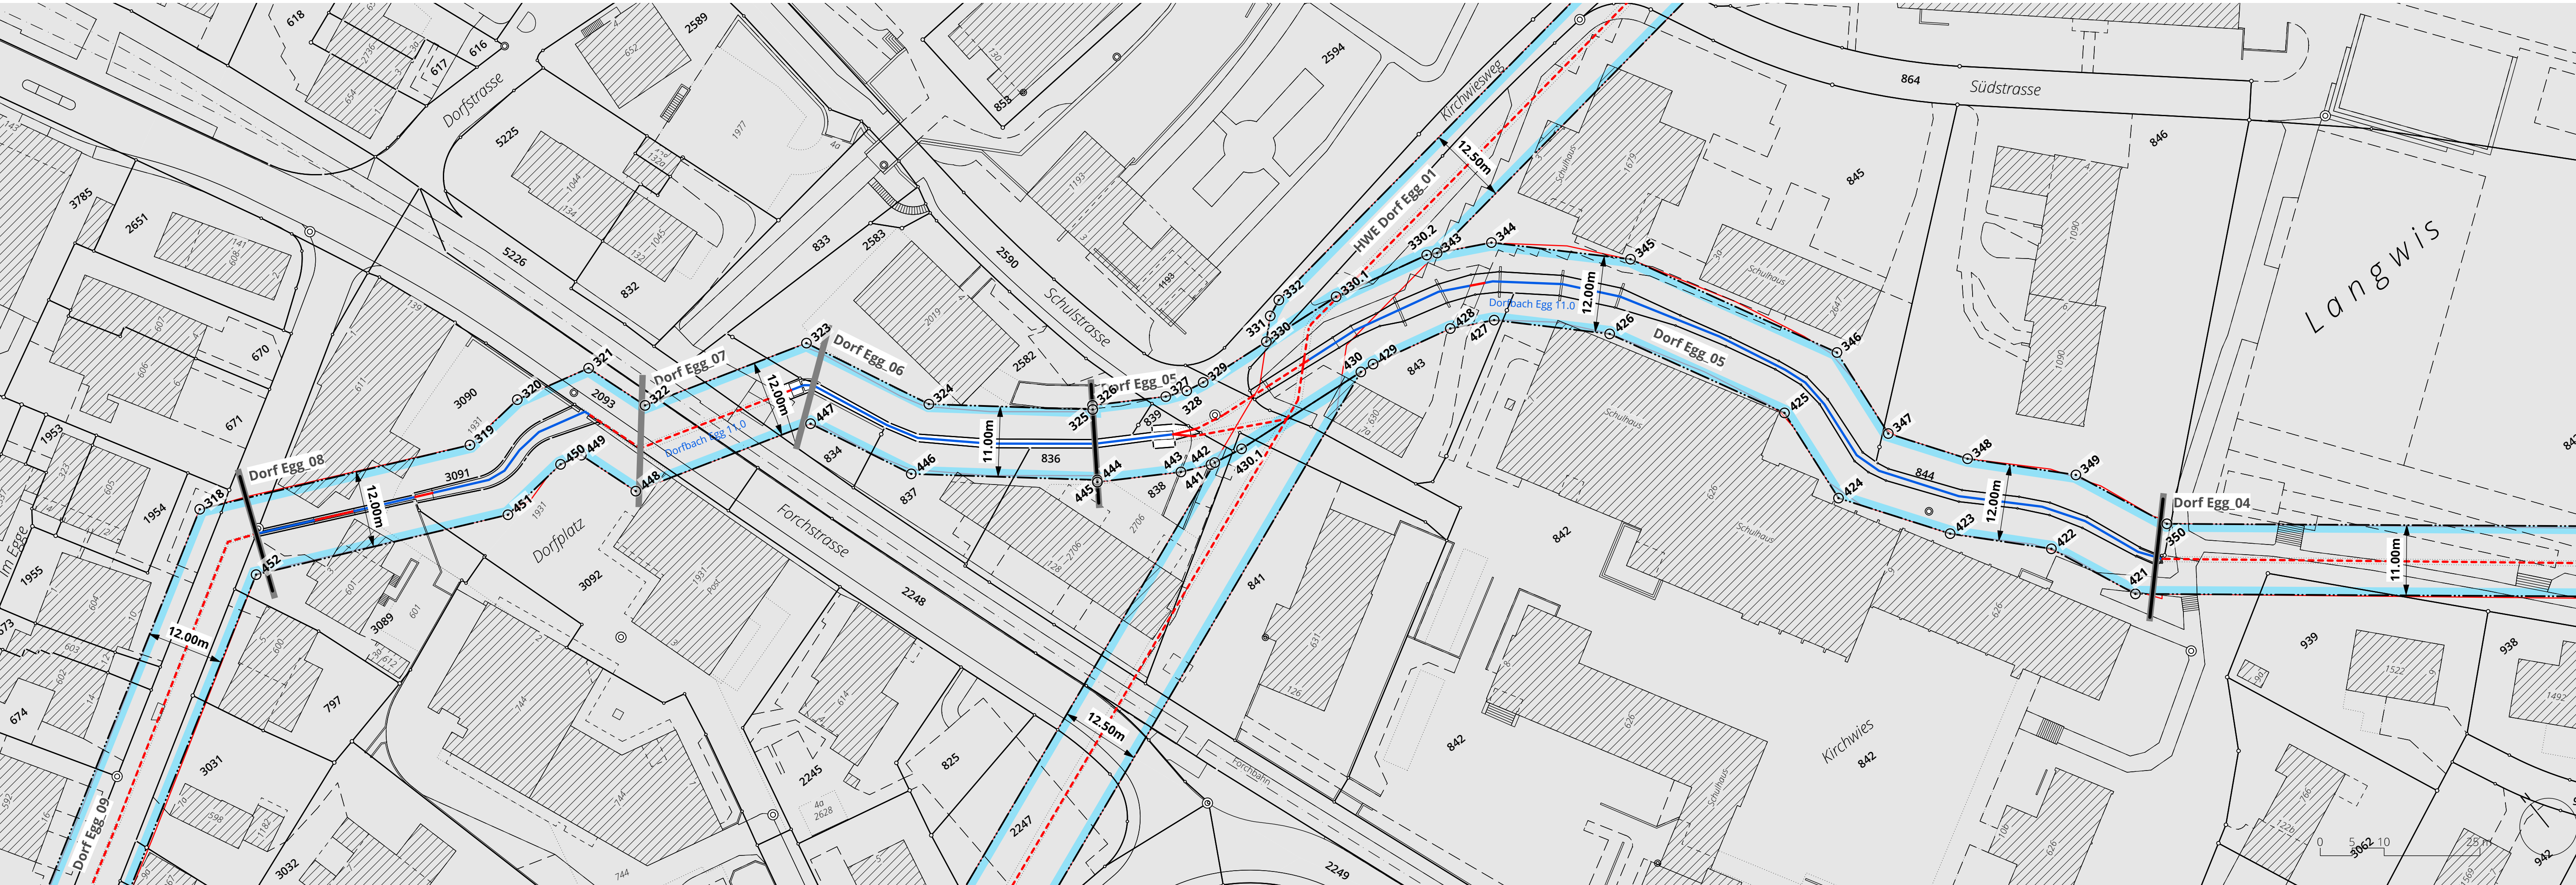

HERLEITUNG UND RESULTATE GEWÄSSERRAUM

ABSCHNITT	aktuelle Gerinnesohle (GSB)	Ökomorphologie	Breitenvariabilität ¹⁾	Natürliche Gerinnesohle (nat. GSB)	Minimale Breite Gewässerraum ²⁾	Berechnung nach Biodiversitätskurve ³⁾	Reduktion	Harmonisierung	Anpassung	Ausgewiesener Gewässerraum
Dorffegg_05	1.0 m	stark beeinträchtigt	keine	2.0 m	12.0 m	-	-	-	-	12.0 m
Dorffegg_06	0.8 m	stark beeinträchtigt	eingeschränkt	1.2 m	11.0 m	-	-	-	-	11.0 m
Dorffegg_07	1.00 m	eingedolt	keine	2.0 m	12.00 m	-	-	-	-	12.00 m
Dorffegg_08	1.0 m	künstlich/ naturfern	keine	2.0 m	12.0 m	-	-	-	-	12.0 m
Dorffegg_09	1.0 m	eingedolt	keine	2.0 m	12.0 m	-	-	-	-	12.0 m

	Gewässerraum Festlegung
	Koordinatenpunkte
	Gewässerraum gemäss Art. 41a GSchV
	offen / eingedolt mit eigener Gewässerparzelle
	offen / eingedolt ohne Gewässerparzelle
	Dorfbach Egg
	Gewässernummer
	Dorf Egg_03
	Beschriftung Gewässerabschnitt
	Abschnittsgrenze
	Siedlungsgebiet im Sinne der HWSchV (gemäss Revisionsvorlage Zonenplan vom 22. Oktober 2018)

¹⁾ BERECHNUNG natürliche Gerinnesohle		²⁾ BERECHNUNG minimaler Gewässerraum		³⁾ BERECHNUNG Gewässerraum nach Biodiversitätskurve	
Breitenvariabilität	Berechnungsfaktor	gemäss Art. 41a Abs. 2 GSchV		gemäss Art. 41a Abs. 1 GSchV	
ausgeprägt (nat. Breitenvariabilität)	aktuelle GSB x 1	nat. GSB	minimale Breite GWR	nat. GSB	Breite GWR
eingeschränkt	aktuelle GSB x 1.5	weniger als 2 Meter	11 Meter	weniger als 1 Meter	11 Meter
keine (fehlende Breitenvariabilität)	aktuelle GSB x 2	2 bis 15 Meter	2.5 x nat. GSB + 7 Meter	1 bis 5 Meter	6 x nat. GSB + 5 Meter
		mehr als 15 Meter	kantonale Vorgabe	mehr als 5 Meter	nat. GSB + 30 Meter

FESTLEGUNGEN

	Gewässerraum Festlegung
	Koordinatenpunkte
	Gewässerraum gemäss Art. 41a GSchV
	offen / eingedolt mit eigener Gewässerparzelle
	offen / eingedolt ohne Gewässerparzelle
	Dorfbach Egg
	Gewässernummer
	Dorf Egg_03
	Beschriftung Gewässerabschnitt
	Abschnittsgrenze
	Siedlungsgebiet im Sinne der HWSchV (gemäss Revisionsvorlage Zonenplan vom 22. Oktober 2018)

ERGÄNZENDE INHALTE

	Gewässerraum Festlegung
	Koordinatenpunkte
	Gewässerraum gemäss Art. 41a GSchV
	offen / eingedolt mit eigener Gewässerparzelle
	offen / eingedolt ohne Gewässerparzelle
	Dorfbach Egg
	Gewässernummer
	Dorf Egg_03
	Beschriftung Gewässerabschnitt
	Abschnittsgrenze
	Siedlungsgebiet im Sinne der HWSchV (gemäss Revisionsvorlage Zonenplan vom 22. Oktober 2018)

KOORDINATENLISTE

Nr.	Ost	Nord	Nr.	Ost	Nord
318	2'694'581.723	1'239'629.714	442	2'694'709.991	1'239'536.703
319	2'694'621.090	1'239'611.272	443	2'694'705.585	1'239'538.722
320	2'694'631.310	1'239'612.216	444	2'694'694.361	1'239'545.612
321	2'694'643.113	1'239'609.125	445	2'694'694.551	1'239'545.887
322	2'694'646.402	1'239'599.069	446	2'694'672.351	1'239'564.750
323	2'694'672.252	1'239'590.980	447	2'694'664.907	1'239'580.705
324	2'694'681.304	1'239'571.577	448	2'694'636.920	1'239'589.463
325	2'694'700.859	1'239'554.962	449	2'694'633.743	1'239'599.175
326	2'694'701.226	1'239'555.489	450	2'694'630.312	1'239'600.073
327	2'694'711.070	1'239'549.430	451	2'694'618.950	1'239'599.023
328	2'694'714.203	1'239'548.098	452	2'694'582.261	1'239'616.210
329	2'694'717.042	1'239'547.530			
330	2'694'728.744	1'239'546.367			
330.1	2'694'741.671	1'239'545.082			
330.2	2'694'756.835	1'239'541.368			
331	2'694'731.724	1'239'549.141			
332	2'694'734.326	1'239'550.249			
343	2'694'758.299	1'239'540.602			
344	2'694'765.973	1'239'536.586			
345	2'694'781.394	1'239'521.009			
346	2'694'797.606	1'239'489.466			
347	2'694'796.011	1'239'474.533			
348	2'694'803.263	1'239'463.726			
349	2'694'814.960	1'239'451.191			
350	2'694'821.353	1'239'436.339			
421	2'694'810.665	1'239'430.818			
422	2'694'804.763	1'239'444.529			
423	2'694'793.834	1'239'456.242			
424	2'694'783.615	1'239'471.470			
425	2'694'785.292	1'239'487.173			
426	2'694'771.566	1'239'513.879			
427	2'694'758.757	1'239'526.818			
428	2'694'752.563	1'239'530.060			
429	2'694'739.641	1'239'533.224			
430	2'694'735.687	1'239'533.617			
430.1	2'694'715.266	1'239'535.648			
441	2'694'710.641	1'239'536.573			