


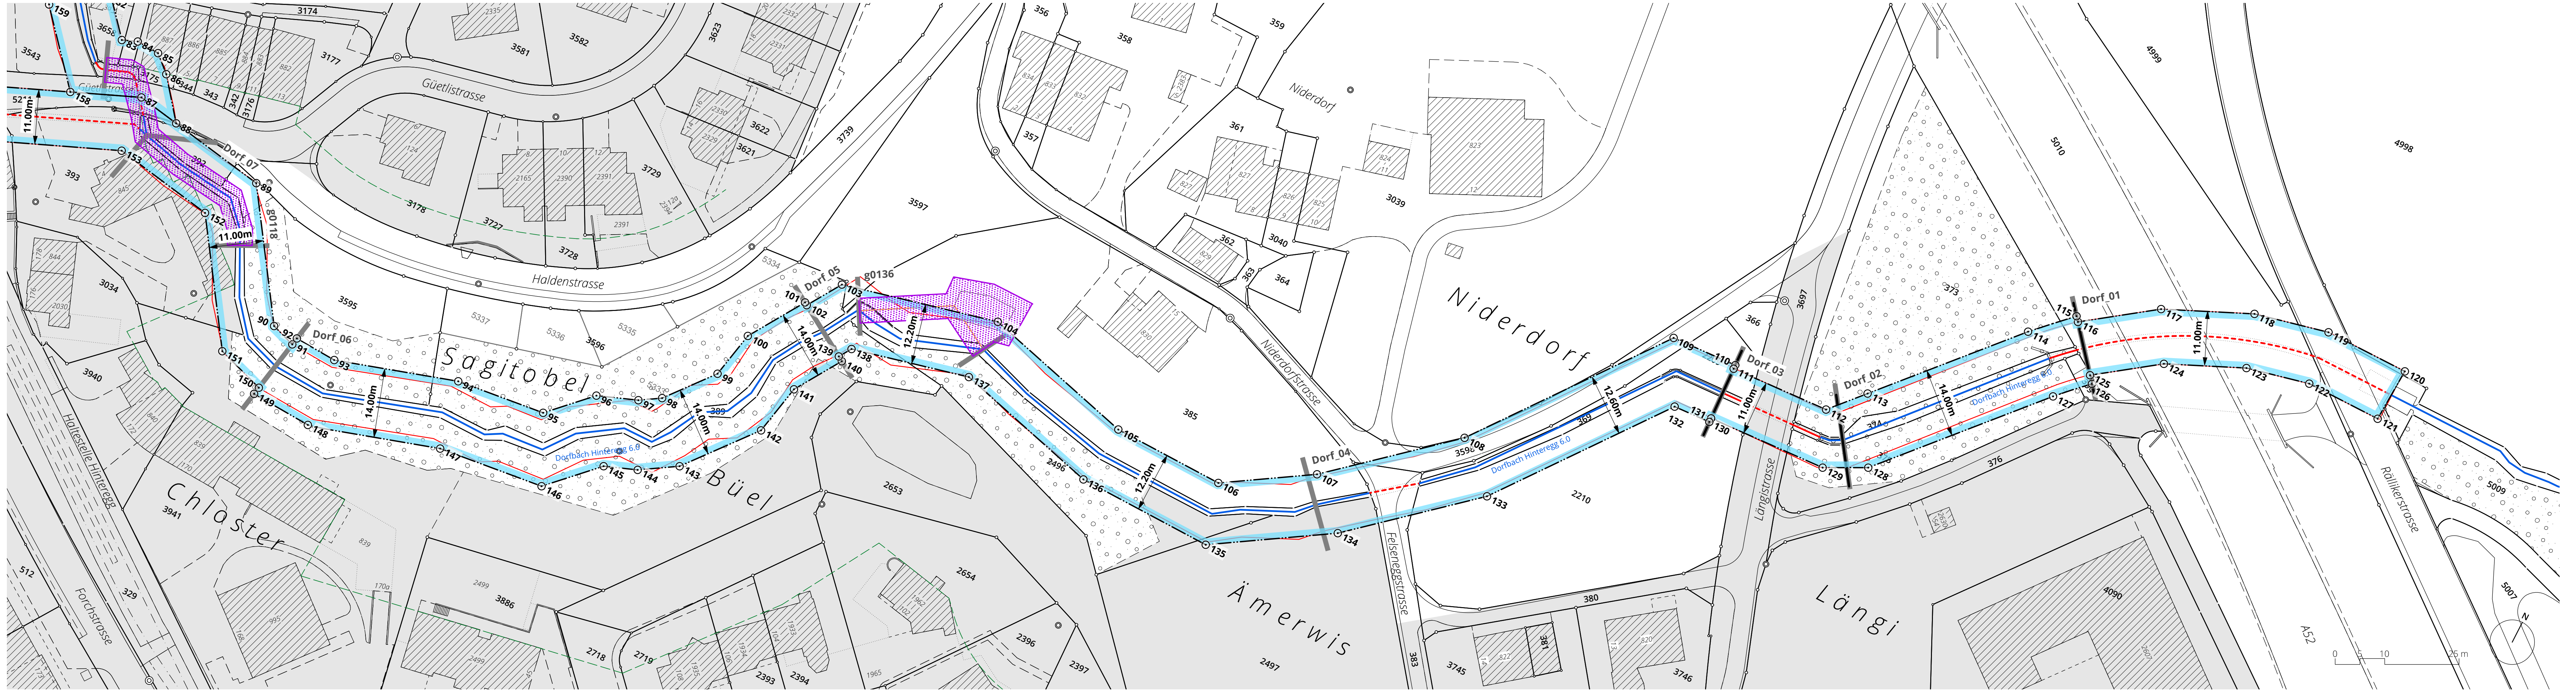

HERLEITUNG UND RESULTATE GEWÄSSERRAUM

ABSCHNITT	aktuelle Gewässersohle (GSB)	Dünnschotterlage	Breitenvariabilität 1)	Natürliche Gewässersohle (nat. GSB)	Minimale Breite Gewässerraum 2)	Berechnung nach Biodiversitätskurve 3)	Reduktion	Harmonisierung	Anpassung	Ausgewiesener Gewässerraum
Dorf.01	0.8 m	eingedolt	keine	1.5 m	11.0 m	-	-	-	-	11.0 m
Dorf.02	1.5 m	wenig beeinträchtigt	ausgeprägt	1.5 m	11.0 m	ja	-	-	-	14.0 m
Dorf.03	0.6 m	eingedolt	keine	1.2 m	11.0 m	-	-	-	-	11.0 m
Dorf.04	0.8 m	stark beeinträchtigt	eingeschränkt	1.2 m	11.0 m	-	-	-	-	12.0 m
Dorf.05	0.8 m	wenig beeinträchtigt	eingeschränkt	1.2 m	11.0 m	ja	-	-	-	12.0 m
Dorf.06	1.5 m	natürlich / naturnah	ausgeprägt	1.5 m	11.0 m	ja	-	-	-	14.0 m
Dorf.07	1.0 m	stark beeinträchtigt	eingeschränkt	1.5 m	11.0 m	-	-	-	-	11.0 m

FESTLEGUNGEN

 Gewässerraum Festlegung

 1

Koordinatenpunkte



Verzicht auf Gewässerraumfestlegung
Wasserrechtskanal g0118 und g0136
gemäss Art. 41a Abs. 5 bzw. Art. 41b Abs. 4 GSchV

ERGÄNZENDE INHALTE



Gewässerraum gemäss Art. 41a GSchV



offen / eingedolt mit eigener Gewässerparzelle



offen / eingedolt ohne Gewässerparzelle



Verlauf Wasserrechtskanal im Nebenschluss



Dorfbach
Hinteregg



6.0



Dorf.01

Beschriftung Gewässerabschnitt



Abschnittsgrenze



Siedlungsgebiet im Sinne der HWSchV
(gemäss Revisionsvorlage Zonenplan vom 22. Oktober 2018)



Waldabstandslinie

1) BERECHNUNG natürliche Gerinnesohle
Breitenvariabilität Berechnungsfaktor
ausgeprägt aktuelle GSB x 1
(nat. Breitenvariabilität)
eingeschränkt aktuelle GSB x 1.5
keine aktuelle GSB x 2
(fehlende Breitenvariabilität)

2) BERECHNUNG minimaler Gewässerraum
gemäss Art. 41a Abs. 2 GSchV
nat. GSB minimale Breite GWR
weniger als 2 Meter 11 Meter
2 bis 15 Meter 2.5 x nat. GSB + 7 Meter
mehr als 15 Meter kantonale Vorgabe

3) BERECHNUNG Gewässerraum nach Biodiversitätskurve
gemäss Art. 41a Abs. 1 GSchV
nat. GSB Breite GWR
weniger als 1 Meter 11 Meter
1 bis 5 Meter 6 x nat. GSB + 5 Meter
mehr als 5 Meter nat. GSB + 30 Meter

Bearbeitung: PL Simon Wegmann / SB Jill Brütisch / ZE Noëmi Stalder / Mirco Grob / Nicole Bongni
Das Druckdatum entspricht dem Erstellungsdatum.

Grundlagedaten
Amtliche Vermessung: ARE, GIS Kanton Zürich vom 6. Mai 2019
OIREB (Abstandslinien): ARE, GIS Kanton Zürich vom 6. Mai 2019

Die Daten der Fixpunkte, Grenzpunkte und Einzelpunkte sind nach den gültigen Genauigkeits- und Zuverlässigkeitsanforderungen der amtlichen Vermessung bestimmt. Die Bodenbedeckung, Gebäude und Einzelobjekte dienen lediglich der Orientierung. Ihre Lage beruht auf einfachen Messungen ohne Kontrolle, weshalb für deren Richtigkeit keine Gewähr durch den Geometer besteht.

KOORDINATENLISTE

Nr.	Ost	Nord
83	2'694'172.831	1'240'254.764
84	2'694'175.824	1'240'255.960
85	2'694'180.540	1'240'255.735
86	2'694'183.947	1'240'252.714
87	2'694'189.646	1'240'245.542
88	2'694'193.689	1'240'244.206
89	2'694'210.132	1'240'241.418
90	2'694'226.482	1'240'217.390
91	2'694'231.437	1'240'215.765
92	2'694'231.714	1'240'217.253
93	2'694'240.411	1'240'216.808
94	2'694'264.639	1'240'224.399
95	2'694'282.789	1'240'226.547
96	2'694'290.777	1'240'234.535
97	2'694'298.736	1'240'237.574
98	2'694'302.809	1'240'240.131
99	2'694'310.518	1'240'249.608
100	2'694'312.481	1'240'259.183
101	2'694'319.670	1'240'270.464
102	2'694'320.234	1'240'270.127
103	2'694'324.657	1'240'277.067
104	2'694'356.075	1'240'284.710
105	2'694'387.630	1'240'276.447
106	2'694'410.513	1'240'276.048
107	2'694'427.444	1'240'286.684
108	2'694'450.586	1'240'306.807
109	2'694'478.943	1'240'343.983
110	2'694'492.526	1'240'344.762
111	2'694'492.565	1'240'343.962
112	2'694'512.910	1'240'345.129
113	2'694'518.900	1'240'351.829
114	2'694'542.032	1'240'377.705
115	2'694'549.311	1'240'384.943
116	2'694'550.095	1'240'384.044
117	2'694'563.853	1'240'393.997
118	2'694'581.065	1'240'401.725
119	2'694'596.051	1'240'405.229

Nr.	Ost	Nord
120	2'694'613.358	1'240'405.229
121	2'694'612.832	1'240'394.216
122	2'694'597.318	1'240'394.229
123	2'694'584.602	1'240'391.256
124	2'694'569.387	1'240'384.424
125	2'694'557.170	1'240'375.586
126	2'694'558.300	1'240'374.198
127	2'694'552.470	1'240'368.374
128	2'694'525.831	1'240'338.577
129	2'694'517.640	1'240'334.382
130	2'694'493.079	1'240'332.974
131	2'694'493.081	1'240'332.173
132	2'694'485.448	1'240'331.735
133	2'694'459.996	1'240'298.364
134	2'694'436.586	1'240'278.019
135	2'694'4413.929	1'240'263.786
136	2'694'385.955	1'240'264.275
137	2'694'355.965	1'240'272.128
138	2'694'332.308	1'240'266.373
139	2'694'330.711	1'240'263.867
140	2'694'331.693	1'240'263.280
141	2'694'325.676	1'240'253.839
142	2'694'323.544	1'240'243.435
143	2'694'312.211	1'240'229.504
144	2'694'305.016	1'240'224.986
145	2'694'298.563	1'240'222.522
146	2'694'289.255	1'240'213.215
147	2'694'267.582	1'240'210.649
148	2'694'241.639	1'240'202.727
149	2'694'229.130	1'240'203.367
150	2'694'229.416	1'240'204.903
151	2'694'219.496	1'240'208.104
152	2'694'203.674	1'240'231.356
153	2'694'182.975	1'240'234.867
154	2'694'168.349	1'240'240.691
159	2'694'156.494	1'240'254.448