




GEWÄSSERRAUMFESTLEGUNG IM SIEDLUNGSGEBIET

Öffentliche Auflage

Von der Baudirektion verfügt a

SUTER VON KÄNIG WILD

Planer und Architekten AG
Förrlibuckstrasse 30, 8005 Zürich
+41 44 315 13 90, www.skw.ch

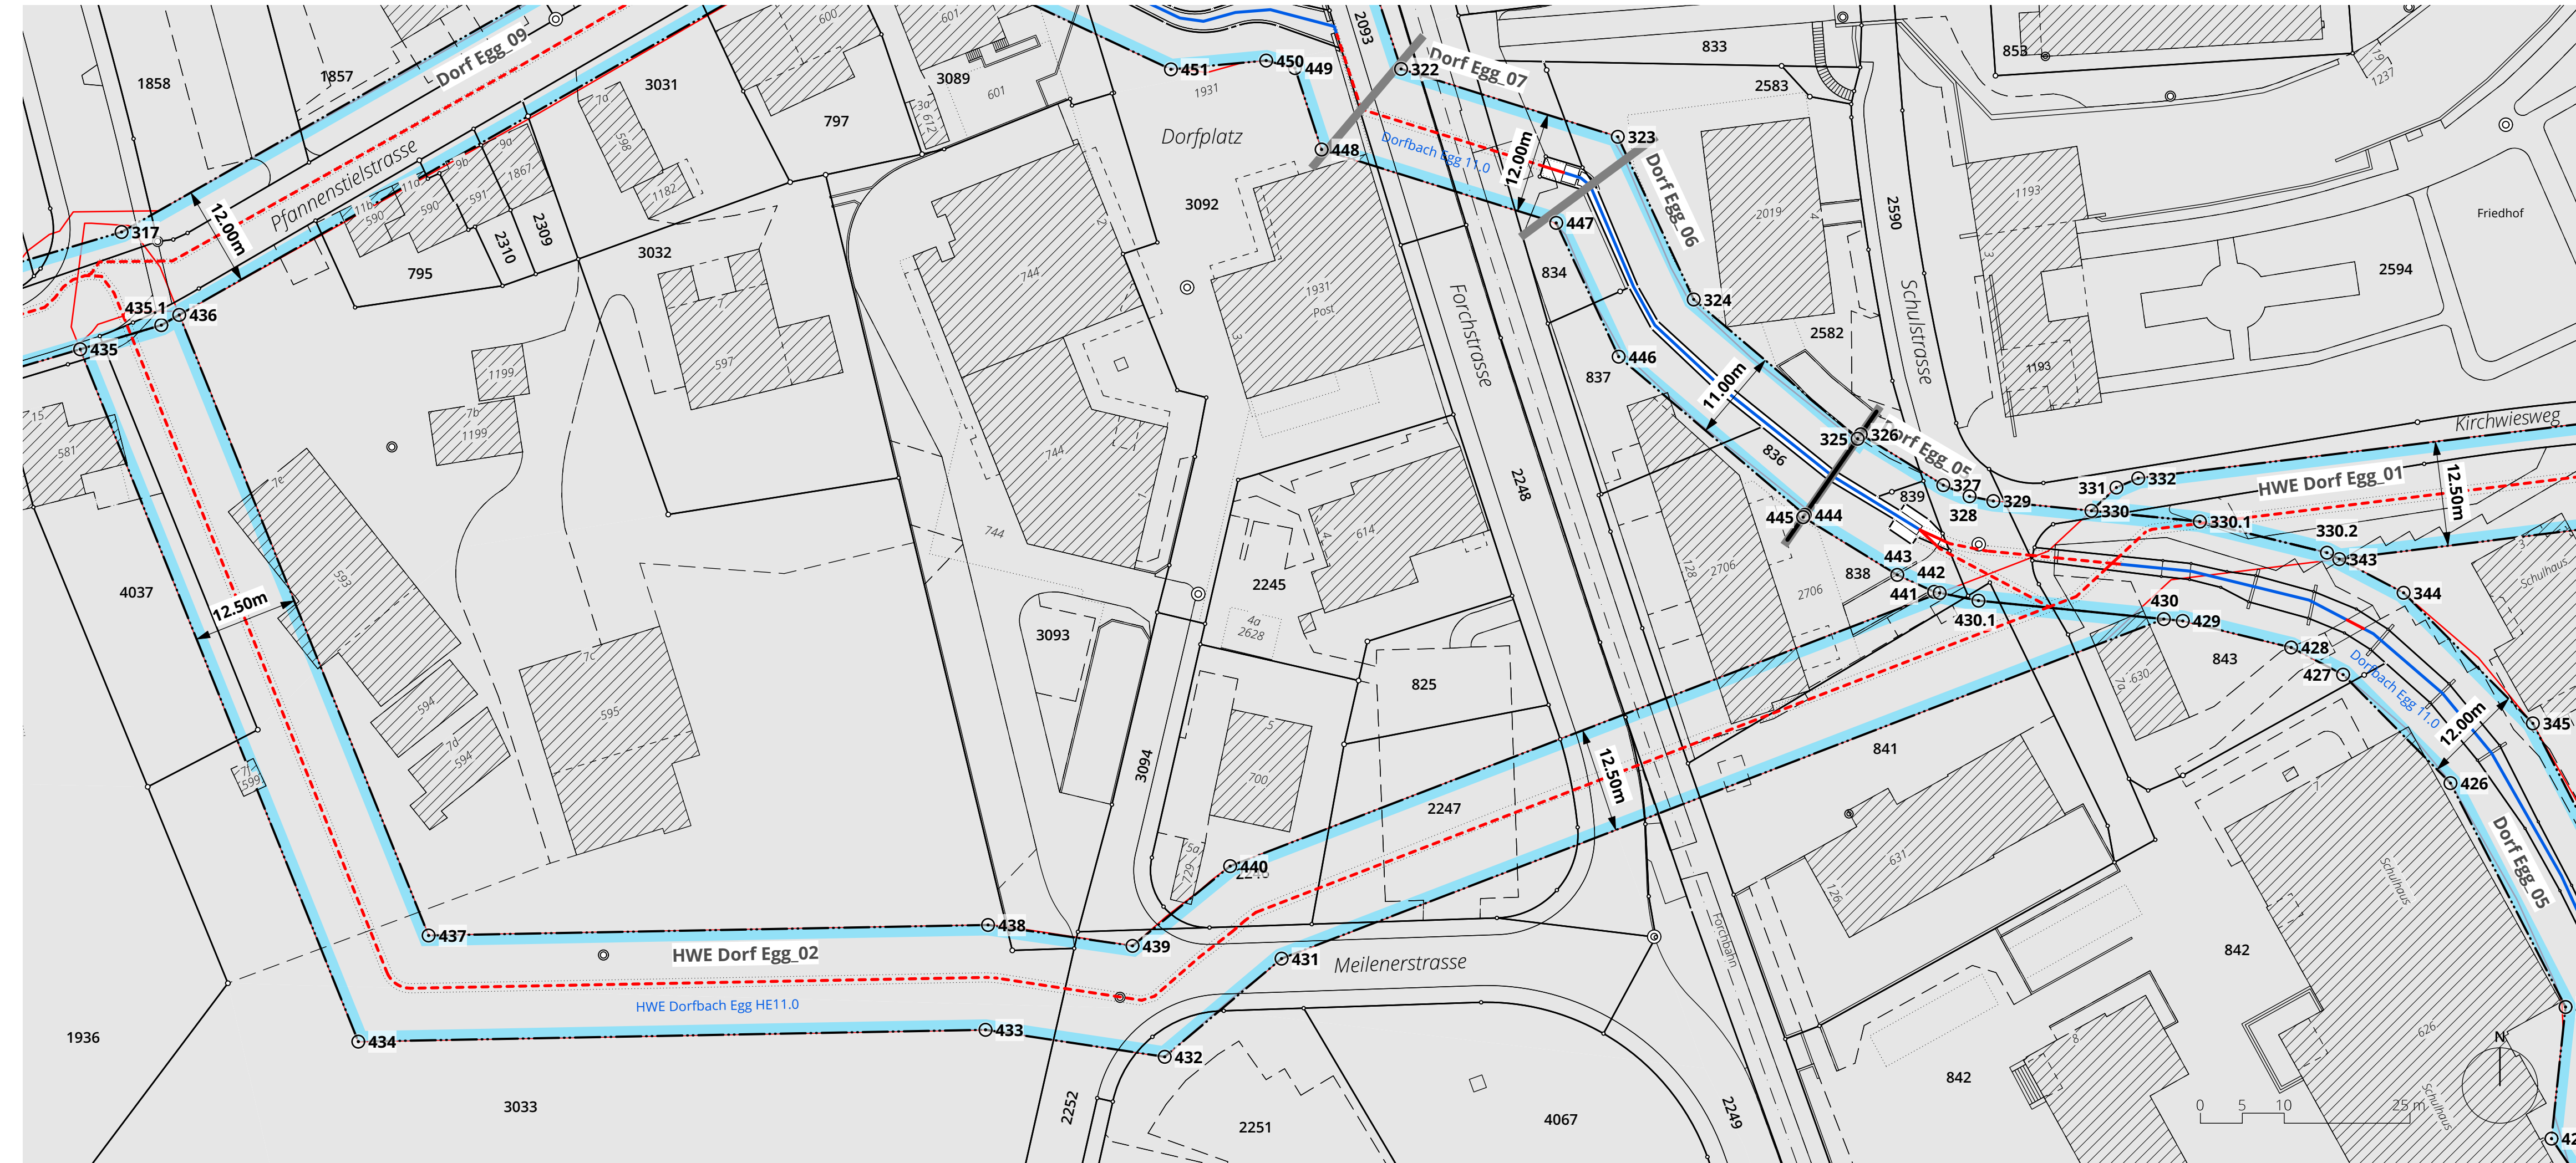

ABSCHNITT	aktuelle Gerinneszahle (GSR)	Ökorphologie	Breitenvariabilität 1)	Natürliche Gerinneszahle (nat. GSR)	Minimale Breite Gewässerraum 2)	Berechnung nach Biodiversitäts-kurve 3)	Reduktion	Harmonisierung	Anpassung	Ausgeschiedene Gewässerraum
HWE Dorf Egg 02	1.1 m	Neuerhebung	keine	2.2 m	12.5 m	-	+	+	+	12.5 m

 Gewässerraum Festlegen

 1 Koordinatenpunkte

 Gewässerraum gemäss Art. 41a GSchV

 offen / eingedolt mit eigener Gewässerparzelle

— — — — — offen / eingedolt ohne Gewässerparzell

Gewässername

11.0 Gewässernummer

HWE Dorf
Egg 02

■ Abschnittsgrenze

 Siedlungsgebiet im Sinne der HWSchV
(gemäss Revisionsvorlage Zonenplan vom 22. Oktober 2014)

Nr.	Ust	Nord	Nr.	Ust	Nord
317	2'694'493.791	1'239'579.621	444	2'694'694.361	1'239'545.612
322	2'694'646.402	1'239'599.069	445	2'694'694.551	1'239'545.887
323	2'694'672.252	1'239'590.980	446	2'694'672.351	1'239'564.750
324	2'694'681.304	1'239'571.577	447	2'694'664.907	1'239'580.705
325	2'694'700.859	1'239'554.962	448	2'694'636.920	1'239'589.463
326	2'694'701.226	1'239'555.489	449	2'694'633.743	1'239'599.175
327	2'694'711.070	1'239'549.430	450	2'694'630.312	1'239'600.073
328	2'694'714.203	1'239'548.098	451	2'694'618.950	1'239'599.023

1) **BERECHNUNG natürliche Gerinnesohle** 2) **BERECHNUNG**

Breitenvariabilität	Berechnungs
---------------------	-------------

ausgeprägt	aktuelle GSB x
------------	----------------

(nat. Breitenvariabilität)

eingeschränkt	aktuelle GSB x
---------------	----------------

keine	aktuelle GSB x
-------	----------------

2) **BERECHNUNG** minimaler Gewässerr

faktor gemäss Art. 41a Abs. 2 O

1 nat. GSB

weniger als 2 Meter

1.5 2 bis 15 Meter

2

3) **BERECHNUNG** Gewässerraum nach Biodiversitätskennung

gemäss Art. 41a Abs. 1 G

GWR nat. GSB

weniger als 1 Meter

Meter	1 bis 5 Meter
-------	---------------

_____ 1 bis 5 Meter

Bearbeitung: PL Simon Wegmann / SB Jill Brütisch / ZE Noémi Stalder / Mirco Grob / Nicole Bor
Das Druckdatum entspricht dem Erstellungsdatum.

Grundlagedaten
 Amtliche Vermessung: ARE, GIS Kanton Zürich vom 6. Mai 2019
 ÖREB (Abstandslinien): ARE, GIS Kanton Zürich vom 6. Mai 2019

Die Daten der Fixpunkte, Grenzpunkte und Einzelpunkte sind nach den gültigen Genauigkeits- und Zuverlässigkeitsanforderung der amtlichen Vermessung bestimmt. Die Bodenbedeckung, Gebäude und Einzelobjekte dienen lediglich der Orientierung. Ihre Lage beruht auf einfachen Messungen ohne Kontrolle, weshalb für deren Richtigkeit keine Gewähr durch den Geometer besteht.