



Kanton Zürich  
Gemeinde Egg


Gewässerraum nach Art. 41 GSchV  
und § 15 HWSchV

### GEWÄSSERRAUMFESTLEGUNG IM SIEDLUNGSGEBIET

Plan Nr. 14 / 1:500  
HWE Dorfbach Egg HE 11.0

Öffentliche Auflage

Von der Baudirektion verfügt am

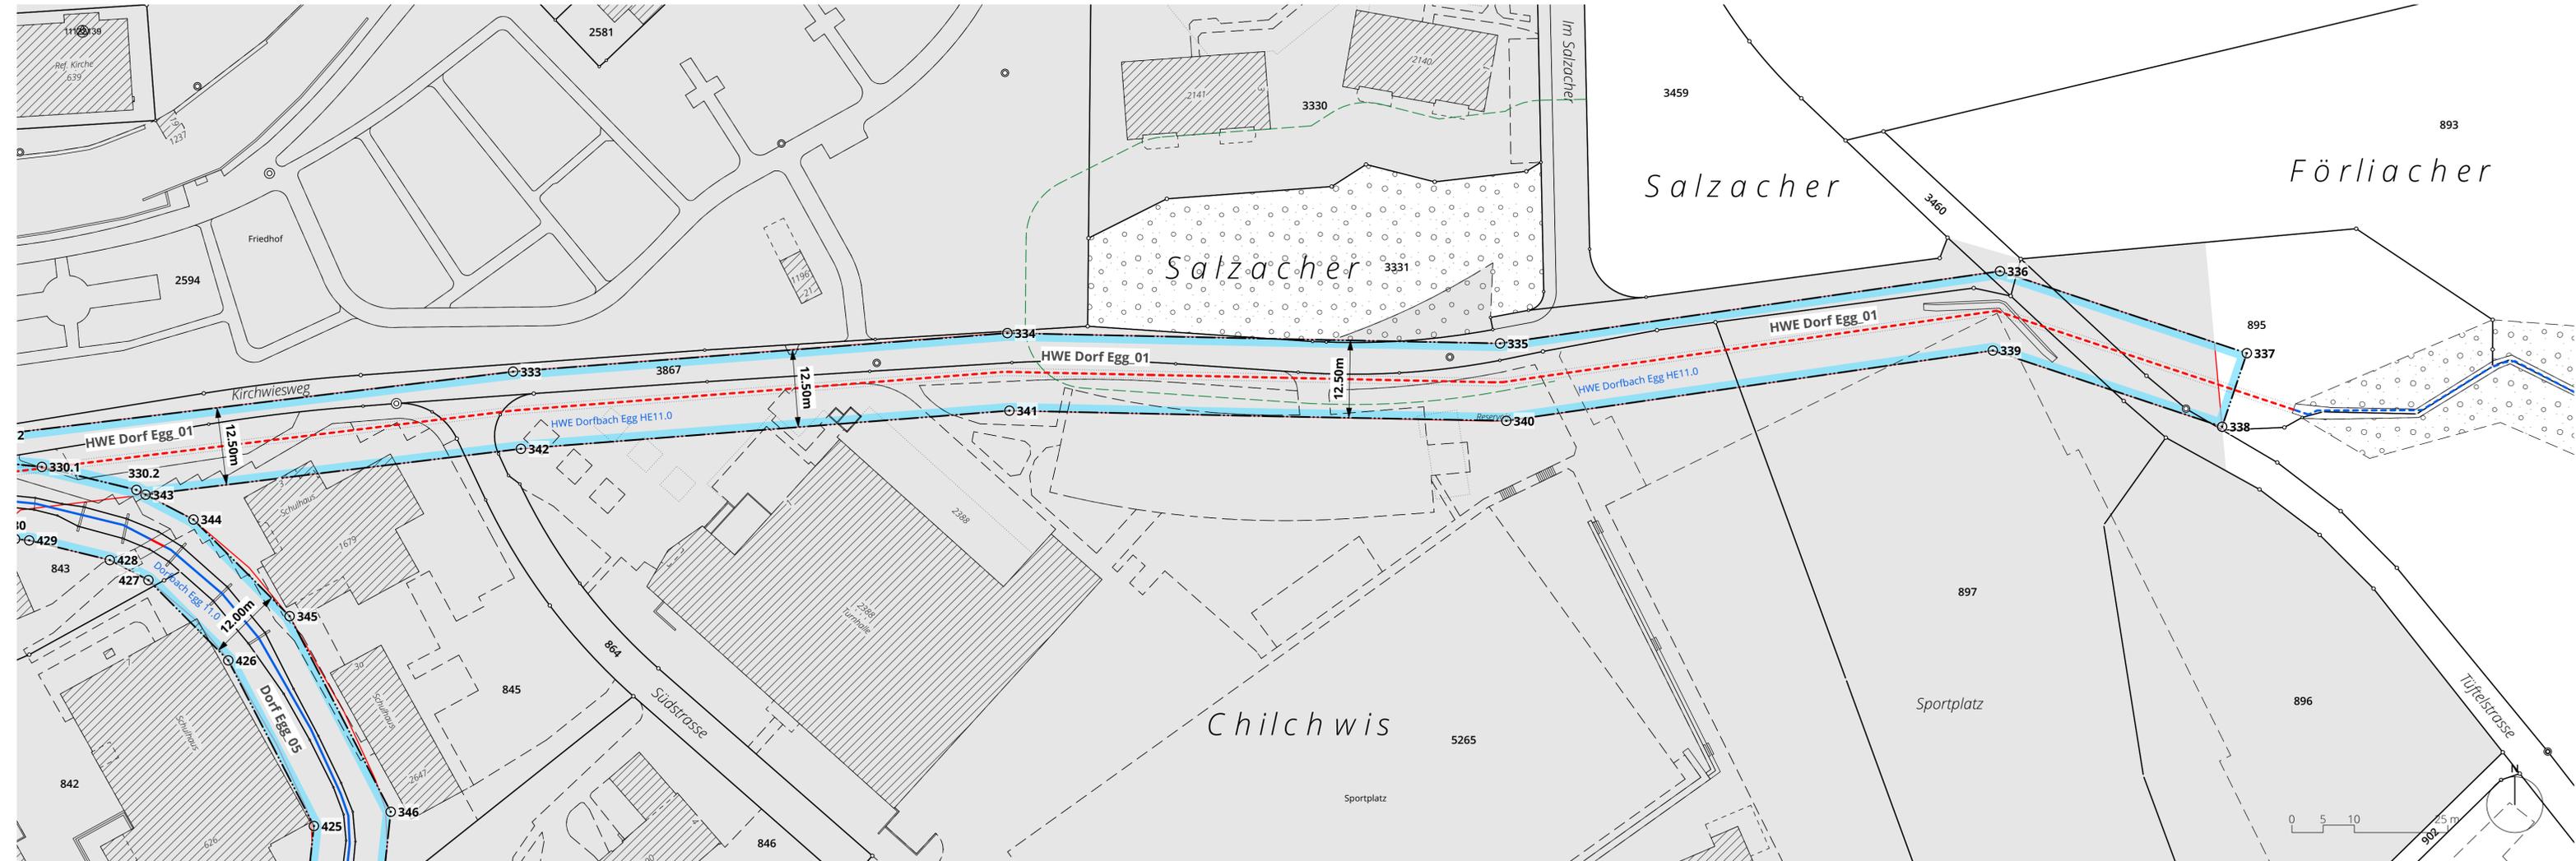

### HERLEITUNG UND RESULTATE GEWÄSSERRAUM

ABSCHNITT	aktuelle Gerinnesohle (GSB)	Ökomorphologie	Breitenvariabilität	natürliche Gerinnesohle (nat. GSB)	Minimale Breite Gewässerraum	Berechnung nach Biodiversitätskurve	Reduktion	Harmonisierung	Anpassung	Ausgewählter Gewässerraum
HWE Dorf Egg 01	1.1 m	Neuerhebung	keine	2.2 m	12.5 m	-	-	-	-	12.5 m

### KOORDINATENLISTE

Nr.	Ost	Nord
330.1	2'694'741.671	1'239'545.082
330.2	2'694'756.835	1'239'541.368
333	2'694'817.225	1'239'560.438
334	2'694'896.475	1'239'566.657
335	2'694'975.474	1'239'564.994
336	2'695'055.622	1'239'576.642
337	2'695'095.202	1'239'563.413
338	2'695'091.240	1'239'551.558
339	2'695'054.479	1'239'563.845
340	2'694'976.472	1'239'552.508
341	2'694'896.802	1'239'554.145
342	2'694'818.481	1'239'547.998
343	2'694'758.299	1'239'540.602
344	2'694'765.973	1'239'536.586
345	2'694'781.394	1'239'521.009
346	2'694'797.606	1'239'489.466
425	2'694'785.292	1'239'487.173
426	2'694'771.566	1'239'513.879
427	2'694'758.757	1'239'526.818
428	2'694'752.563	1'239'530.060
429	2'694'739.641	1'239'533.224

1) BERECHNUNG natürliche Gerinnesohle		2) BERECHNUNG minimaler Gewässerraum		3) BERECHNUNG Gewässerraum nach Biodiversitätskurve	
Breitenvariabilität	Berechnungsfaktor	nat. GSB	minimale Breite GWR	nat. GSB	Breite GWR
ausgeprägt (nat. Breitenvariabilität)	aktuelle GSB x 1	weniger als 2 Meter	11 Meter	weniger als 1 Meter	11 Meter
eingeschränkt	aktuelle GSB x 1.5	2 bis 15 Meter	2.5 x nat. GSB + 7 Meter	1 bis 5 Meter	6 x nat. GSB + 5 Meter
keine (fehlende Breitenvariabilität)	aktuelle GSB x 2	mehr als 15 Meter	kantonale Vorgabe	mehr als 5 Meter	nat. GSB + 30 Meter

### FESTLEGUNGEN

- Gewässerraumfestlegung
- 1 Koordinatenpunkte

### ERGÄNZENDE INHALTE

- Gewässerraum gemäss Art. 41a GSchV
- offen / eingedolt mit eigener Gewässerparzelle
- offen / eingedolt ohne Gewässerparzelle
- HWE Dorfbach Egg Gewässername
- 11.0 Gewässernummer
- HWE Dorf Egg 01 Beschriftung Gewässerabschnitt
- Abschnittsgrenze
- Siedlungsgebiet im Sinne der HWSchV (gemäss Revisionsvorlage Zonenplan vom 22. Oktober 2018)
- Waldabstandslinie

Bearbeitung: PL Simon Wegmann / SB Jill Brütisch / ZE Noëmi Stalder / Mirco Grob / Nicole Bongni  
Das Druckdatum entspricht dem Erstellungsdatum.

Grundlagedaten  
Amtliche Vermessung: ARE, GIS Kanton Zürich vom 6. Mai 2019  
ÖREB (Abstandslinien): ARE, GIS Kanton Zürich vom 6. Mai 2019

Die Daten der Fixpunkte, Grenzpunkte und Einzelpunkte sind nach den gültigen Genauigkeits- und Zuverlässigkeitsanforderungen der amtlichen Vermessung bestimmt. Die Bodenbedeckung, Gebäude und Einzelobjekte dienen lediglich der Orientierung. Ihre Lage beruht auf einfachen Messungen ohne Kontrolle, weshalb für deren Richtigkeit keine Gewähr durch den Geometer besteht.