


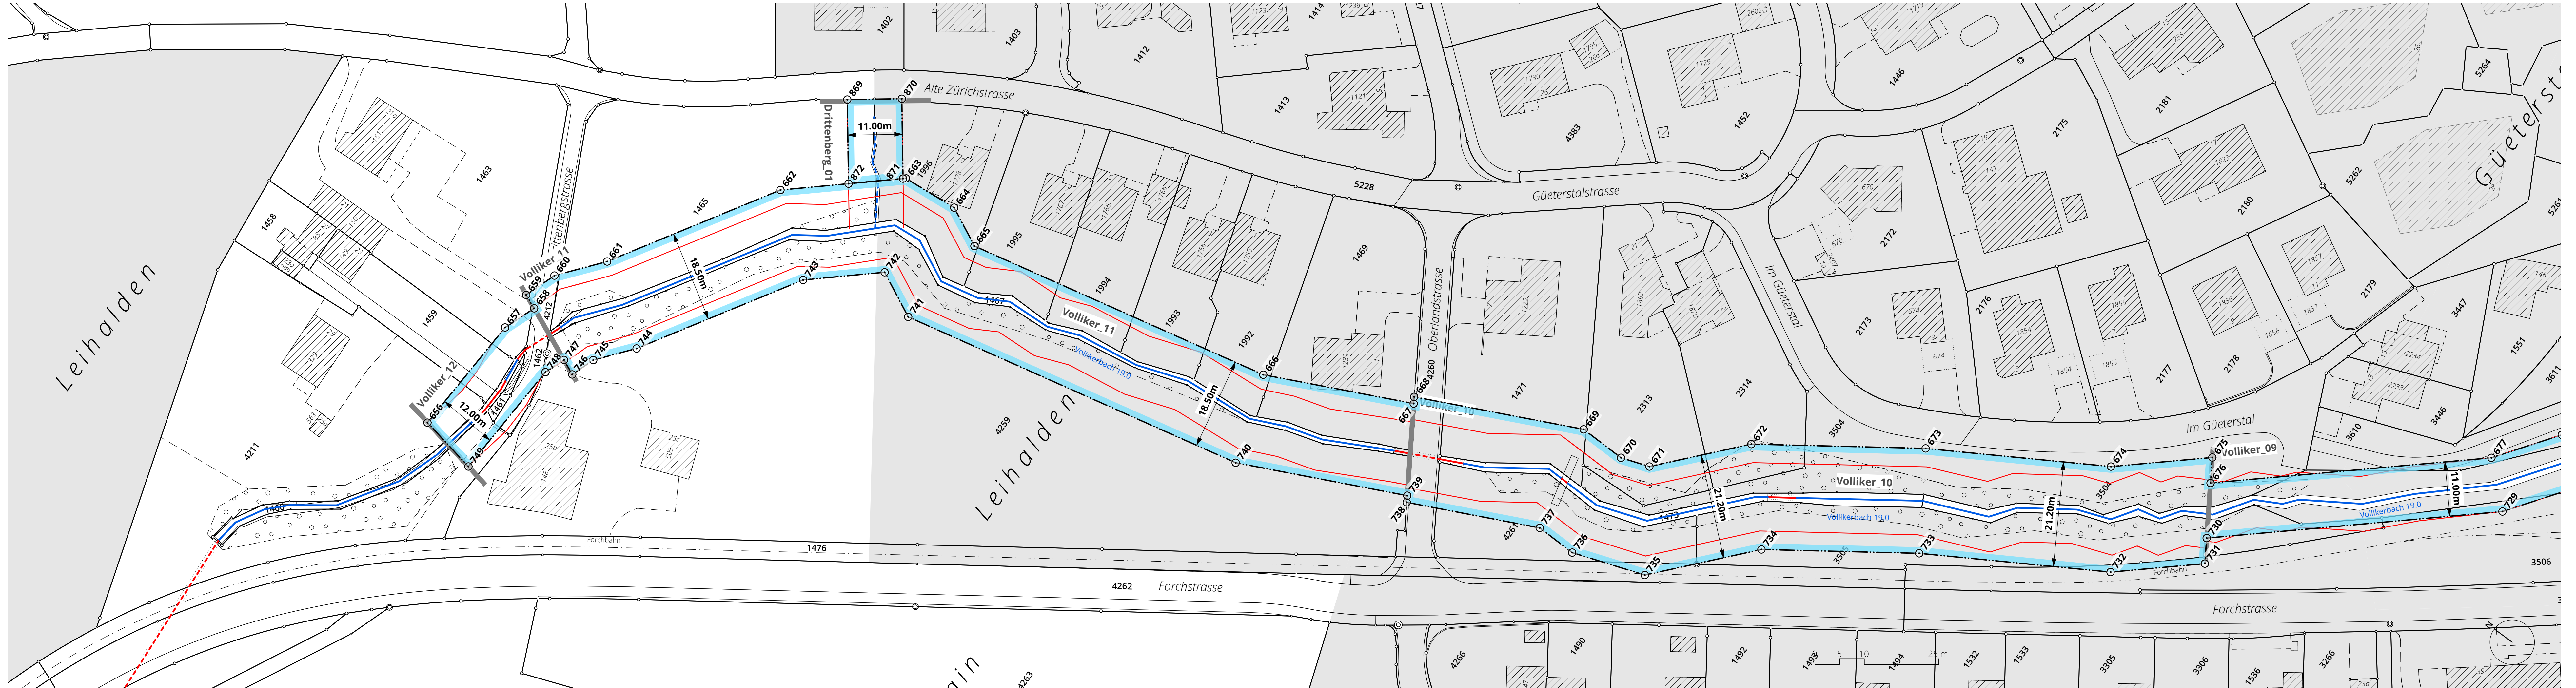

HERLEITUNG UND RESULTATE GEWÄSSERRAUM

ABSCHNITT	aktuelle Gerinnesohle GSB	Omnorphologie	Breitenvariabilität 1)	Natürliche Gerinnesohle (nat. GSB)	Minimale Breite Gewässerraum 2)	Berechnung nach Biodiversitätskurve 3)	Reduktion	Harmonisierung	Anpassung	Ausgeschiedener Gewässerraum
Volliker_10	1.8 m	wenig beeinträchtigt	eingeschränkt	2.7 m	13.8 m	ja	-	-	-	21.2 m
Volliker_11	1.5 m	wenig beeinträchtigt	eingeschränkt	2.3 m	12.63 m	ja	-	-	-	18.5 m
Volliker_12	1.0 m	künstlich/ naturfremd	keine	2.00 m	12.0 m	-	-	-	-	12.0 m
Drittenberg_01	0.7 m	stark beeinträchtigt	eingeschränkt	1.05 m	11.0 m	-	-	-	-	11.0 m

1) **BERECHNUNG natürliche Gerinnesohle**
Breitenvariabilität

Berechnungsfaktor

ausgeprägt
(nat. Breitenvariabilität)

eingeschränkt

keine
(fehlende Breitenvariabilität)

2) **BERECHNUNG minimaler Gewässerraum**
gemäß Art. 41a Abs. 2 GSchV

nat. GSB

minimale Breite GWR

weniger als 2 Meter

2 bis 15 Meter

mehr als 15 Meter

kantonale Vorgabe

3) **BERECHNUNG Gewässerraum nach Biodiversitätskurve**
gemäß Art. 41a Abs. 1 GSchV

nat. GSB

Breite GWR

weniger als 1 Meter

1 bis 5 Meter

mehr als 5 Meter

nat. GSB + 30 Meter

FESTLEGUNGEN

Gewässerraum Festlegung

1

Koordinatenpunkte

ERGÄNZENDE INHALTE

Gewässerraum gemäss Art. 41a GSchV

offen / eingedolt mit eigener Gewässerparzelle

offen / eingedolt ohne Gewässerparzelle

Vollikerbach

Gewässername

19.0

Gewässernummer

Volliker_10

Beschriftung Gewässerabschnitt

Abschnittsgrenze

Siedlungsgebiet im Sinne der HWSchV
(gemäß Revisionsvorlage Zonenplan vom 22. Oktober 2018)

KOORDINATENLISTE

Nr.	Ost	Nord
656	2'695'851.119	1'238'654.165
657	2'695'875.884	1'238'653.076
658	2'695'882.487	1'238'650.677
659	2'695'883.706	1'238'653.587
660	2'695'890.237	1'238'651.348
661	2'695'898.874	1'238'644.512
662	2'695'931.335	1'238'625.089
663	2'695'948.338	1'238'606.208
664	2'695'949.416	1'238'594.846
665	2'695'945.650	1'238'586.936
666	2'695'959.637	1'238'524.696
667	2'695'973.101	1'238'496.868
668	2'695'974.246	1'238'497.602
669	2'695'989.420	1'238'466.241
670	2'695'989.321	1'238'456.781
671	2'695'991.317	1'238'451.135
672	2'696'007.231	1'238'437.334
673	2'696'027.552	1'238'408.613
674	2'696'046.953	1'238'376.428
675	2'696'060.649	1'238'361.119
676	2'696'056.300	1'238'358.331
677	2'696'094.239	1'238'315.923
679	2'696'086.873	1'238'307.659
730	2'696'046.920	1'238'352.318
731	2'696'042.571	1'238'349.530
732	2'696'029.825	1'238'363.778
733	2'696'009.797	1'238'397.003
734	2'695'991.405	1'238'422.997

Nr.	Ost	Nord
735	2'695'973.198	1'238'438.788
736	2'695'968.082	1'238'453.250
737	2'695'968.169	1'238'461.487
738	2'695'956.270	1'238'486.079
739	2'695'957.416	1'238'486.806
740	2'695'942.060	1'238'518.538
741	2'695'926.198	1'238'589.118
742	2'695'930.574	1'238'598.307
743	2'695'919.513	1'238'610.573
744	2'695'888.337	1'238'629.258
745	2'695'881.240	1'238'634.876
746	2'695'876.376	1'238'636.543
747	2'695'877.739	1'238'639.635
748	2'695'873.525	1'238'641.166
749	2'695'848.961	1'238'642.248
869	2'695'954.023	1'238'625.173
870	2'695'960.729	1'238'616.454
871	2'695'947.957	1'238'606.631
872	2'695'940.574	1'238'614.830

Bearbeitung: PL Simon Wegmann / SB Jill Brütisch / ZE Noémi Stalder / Mirco Grob / Nicole Bongni
Das Druckdatum entspricht dem Erstellungsdatum.

Grundlagedaten
Amtliche Vermessung: ARE, GIS Kanton Zürich vom 6. Mai 2019
OREB (Abstandslinien): ARE, GIS Kanton Zürich vom 6. Mai 2019

Die Daten der Fixpunkte, Grenzpunkte und Einzelpunkte sind nach den gültigen Genauigkeits- und Zuverlässigkeitsanforderungen der amtlichen Vermessung bestimmt. Die Bodenbedeckung, Gebäude und Einzelobjekte dienen lediglich der Orientierung. Ihre Lage beruht auf einfachen Messungen ohne Kontrolle, weshalb für deren Richtigkeit keine Gewähr durch den Geometer besteht.