



Kanton Zürich  
Gemeinde Egg


Gewässerraum nach Art. 41 GSchV  
und § 15 HWSchV

### GEWÄSSERRAUMFESTLEGUNG IM SIEDLUNGSGEBIET

Plan Nr. 14 / 1:500  
HWE Dorfbach Egg HE 11.0

Festsetzung

Von der Baudirektion verfügt am

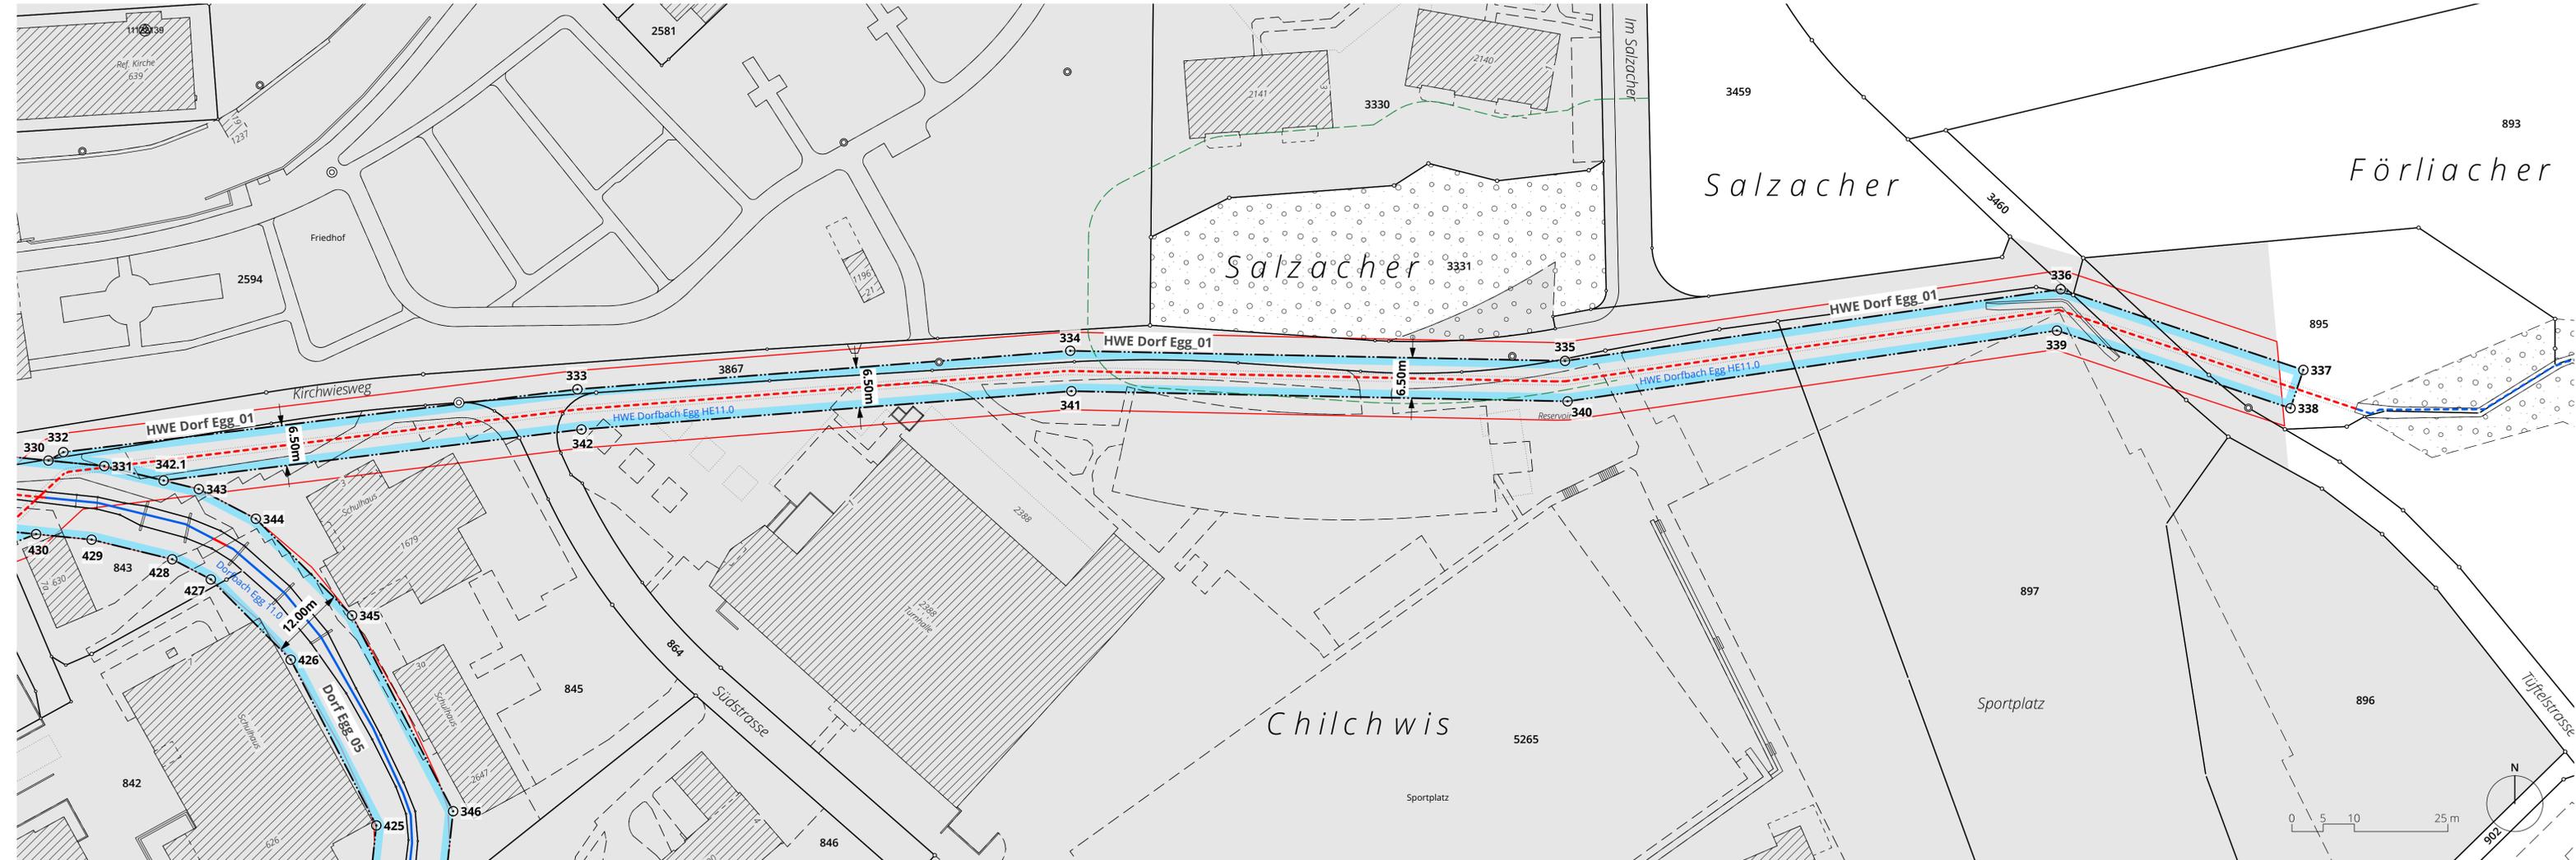

#### HERLEITUNG UND RESULTATE GEWÄSSERRAUM

ABSCHNITT	aktuelle Gerinnesohle (GSB)	Ökonomie	Breitenvariabilität	natürliche Gerinnesohle (nat. GSB)	Minimale Breite Gewässerraum	Berechnung nach Biodiversitätskurve	Reduktion	Harmonisierung	Anpassung	Ausgewählter Gewässerraum
HWE Dorfbach Egg 01	1.1 m	Neuerhebung	keine	2.2 m	12.5 m	-	Ja, vgl. Anhang 6	-	-	6.5 m

#### KOORDINATENLISTE

Nr.	Ost	Nord
330	2'694'732.721	1'239'545.971
331	2'694'741.671	1'239'545.082
332	2'694'735.111	1'239'547.324
333	2'694'817.528	1'239'557.453
334	2'694'896.554	1'239'563.655
335	2'694'975.881	1'239'562.022
336	2'695'055.347	1'239'573.571
337	2'695'094.250	1'239'560.568
338	2'695'092.190	1'239'554.404
339	2'695'054.752	1'239'566.917
340	2'694'976.284	1'239'555.512
341	2'694'896.741	1'239'557.149
342	2'694'818.179	1'239'550.984
342.1	2'694'751.189	1'239'542.751
343	2'694'756.835	1'239'541.368
344	2'694'765.973	1'239'536.586
345	2'694'781.394	1'239'521.009
346	2'694'797.606	1'239'489.466
425	2'694'785.292	1'239'487.173
426	2'694'771.566	1'239'513.879
427	2'694'758.757	1'239'526.818
428	2'694'752.563	1'239'530.060
429	2'694'739.641	1'239'533.224
430	2'694'730.739	1'239'534.109

Berechnungsvariabilität	Berechnungsfaktor		Berechnung minimaler Gewässerraum		Berechnung Gewässerraum nach Biodiversitätskurve	
	aktuelle GSB x 1	aktuelle GSB x 1.5	nat. GSB	minimale Breite GWR	nat. GSB	Breite GWR
ausgeprägt (nat. Breitenvariabilität)	aktuelle GSB x 1	aktuelle GSB x 1.5	weniger als 2 Meter	11 Meter	weniger als 1 Meter	11 Meter
eingeschränkt	aktuelle GSB x 1.5	aktuelle GSB x 2	2 bis 15 Meter	2.5 x nat. GSB + 7 Meter	1 bis 5 Meter	6 x nat. GSB + 5 Meter
keine (fehlende Breitenvariabilität)	aktuelle GSB x 2	-	mehr als 15 Meter	kantonale Vorgabe	mehr als 5 Meter	nat. GSB + 30 Meter

#### FESTLEGUNGEN

- Gewässerraum Festlegung
- 1 Koordinatenpunkte
- Gewässerraum gemäss Art. 41a GSchV
- offen / eingedolt mit eigener Gewässerparzelle
- offen / eingedolt ohne Gewässerparzelle
- HWE Dorfbach Egg Gewässername
- Gewässernummer
- Beschriftung Gewässerabschnitt
- Abschnittsgrenze
- Siedlungsgebiet im Sinne der HWSchV (gemäss Revisionsvorlage Zonenplan vom 22. Oktober 2018)
- Waldabstandslinie

#### ERGÄNZENDE INHALTE

Bearbeitung: PL Simon Wegmann / SB Jill Brütisch / ZE Noëmi Stalder / Mirco Grob / Nicole Bongni  
Das Druckdatum entspricht dem Erstellungsdatum.

Grundlagedaten  
Amtliche Vermessung: ARE, GIS Kanton Zürich vom 6. Mai 2019  
ÖREB (Abstandslinien): ARE, GIS Kanton Zürich vom 6. Mai 2019

Die Daten der Fixpunkte, Grenzpunkte und Einzelpunkte sind nach den gültigen Genauigkeits- und Zuverlässigkeitsanforderungen der amtlichen Vermessung bestimmt. Die Bodenbedeckung, Gebäude und Einzelobjekte dienen lediglich der Orientierung. Ihre Lage beruht auf einfachen Messungen ohne Kontrolle, weshalb für deren Richtigkeit keine Gewähr durch den Geometer besteht.